
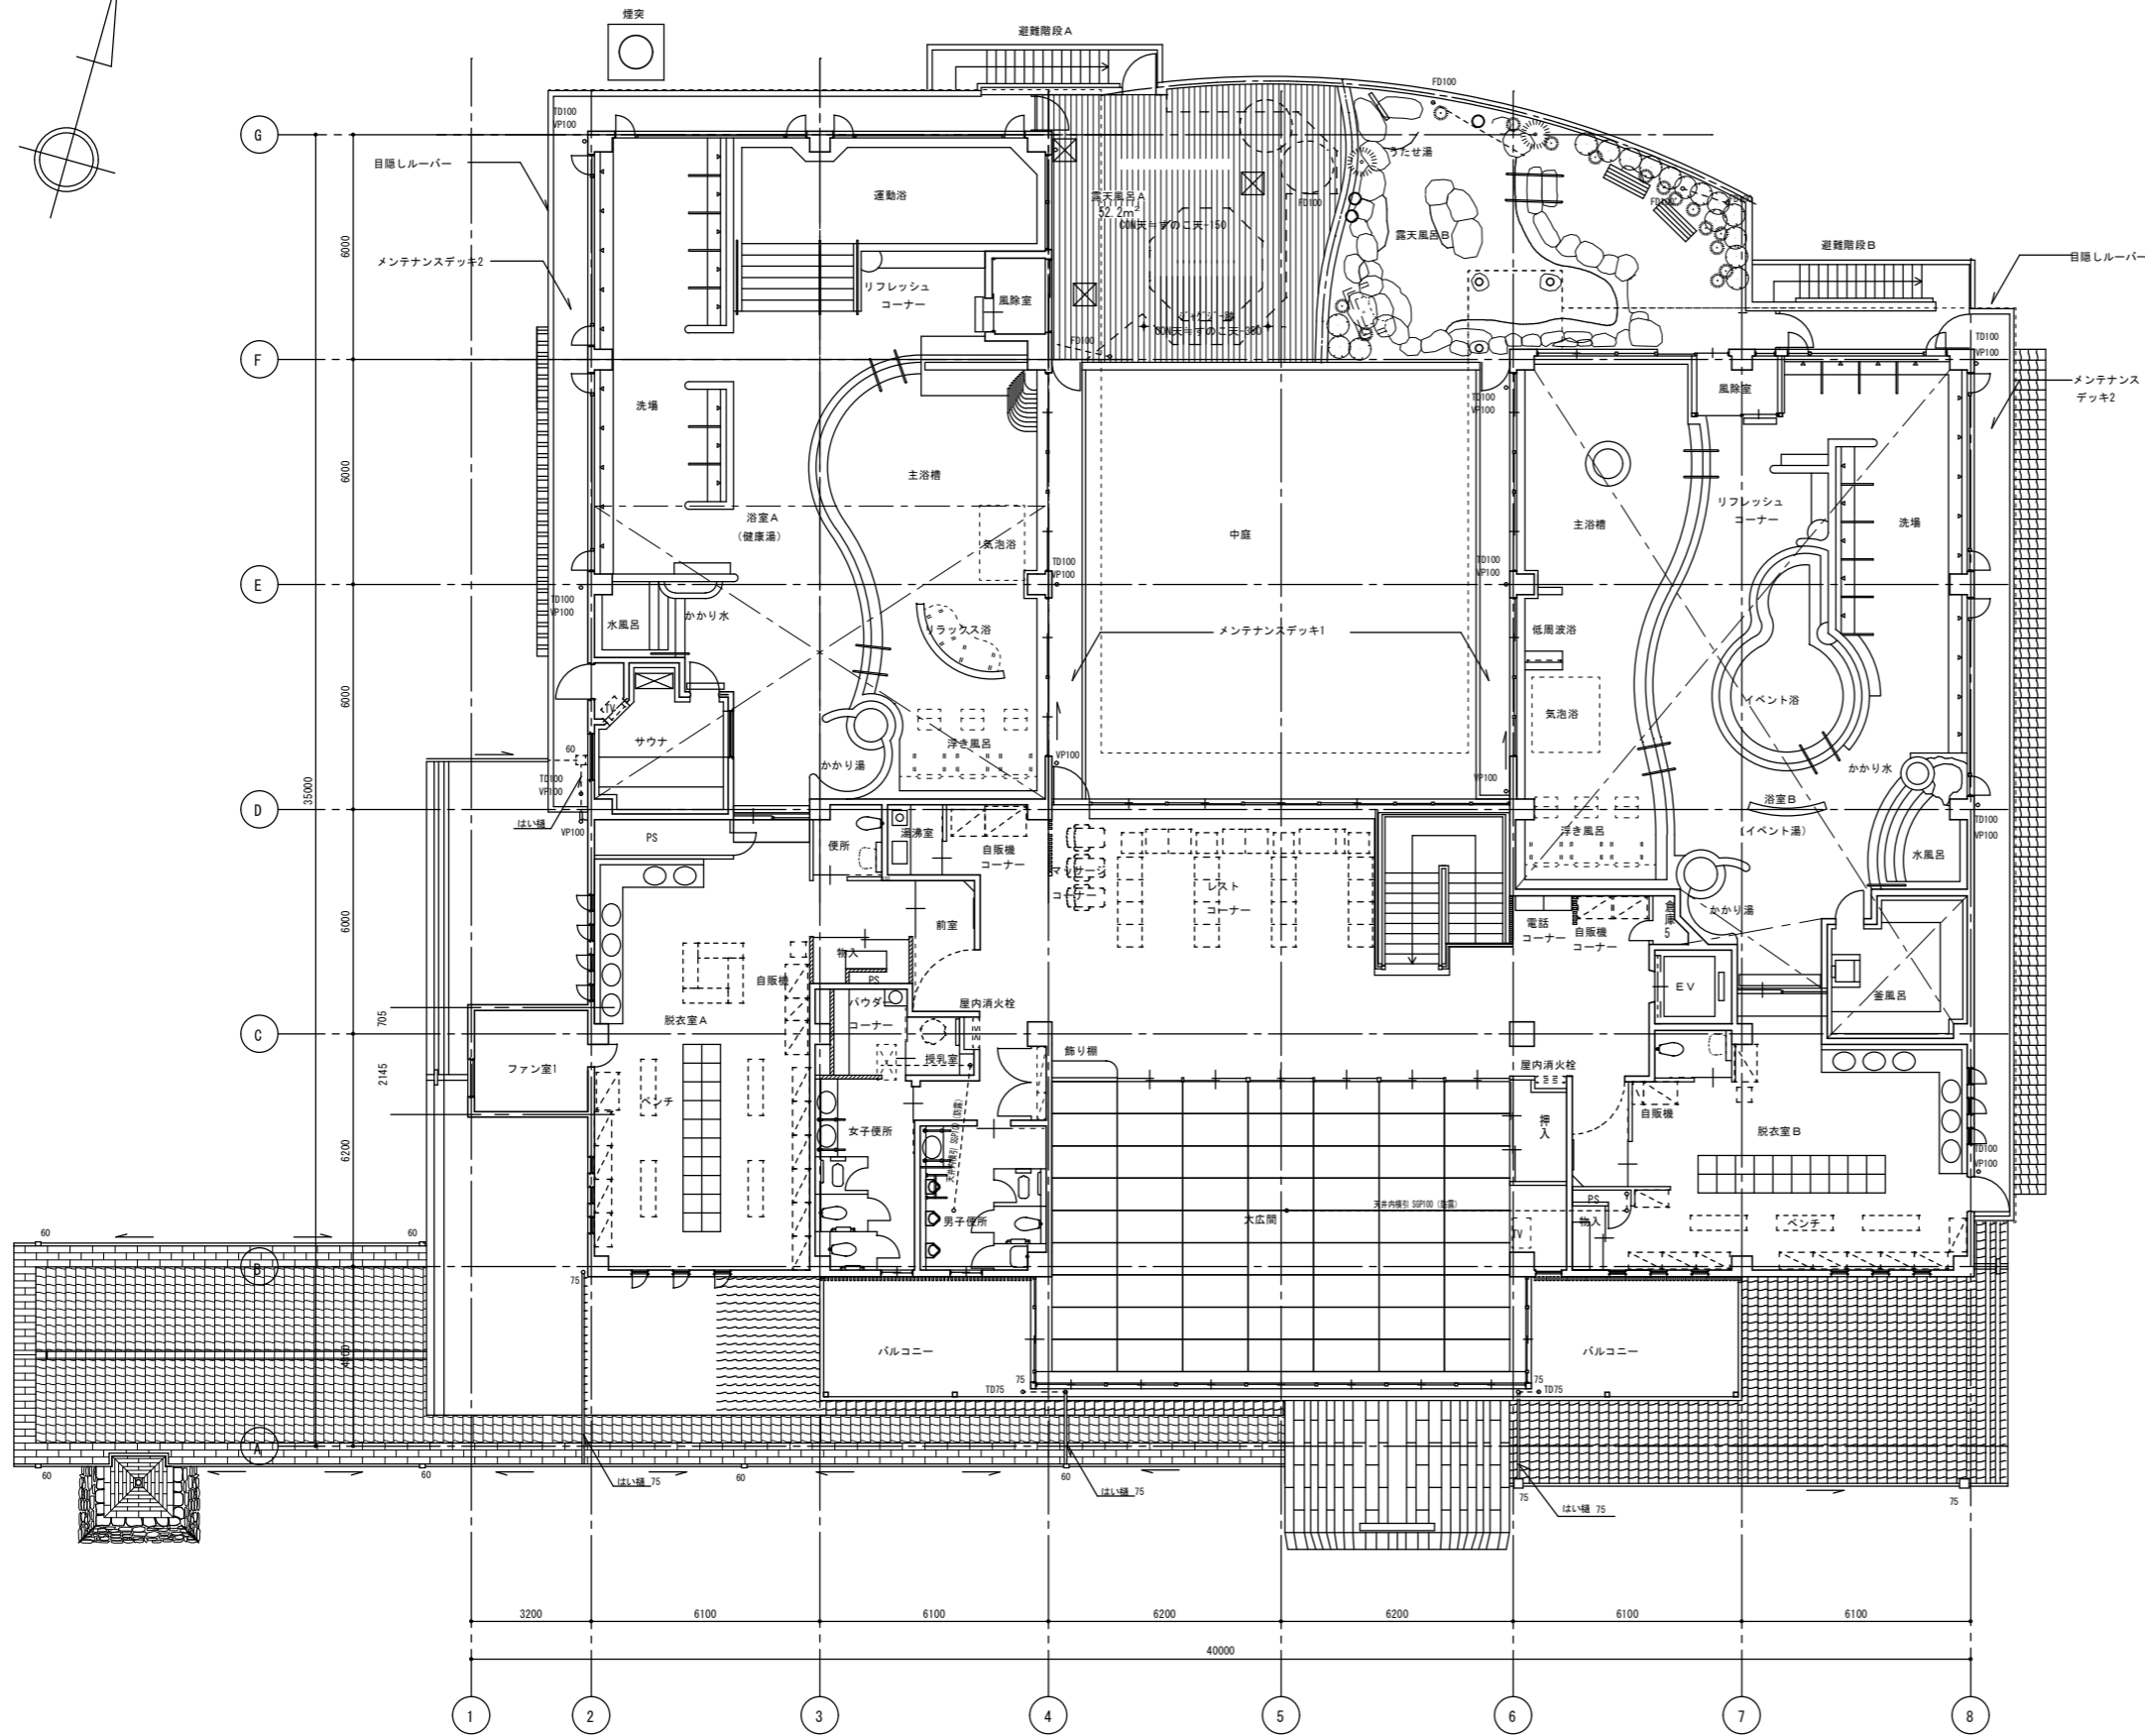


改修後 1階平面図 A1 S=1/100  
A3 S=1/200

で抹消した項目は本工事対象外とする。

承認	担当	整理番号 H21-076	作成 H22.01	名称	図面NO
		縮尺 A1 S=1/100 A3 S=1/200		図面種別	A-09
改修後 1階平面図					

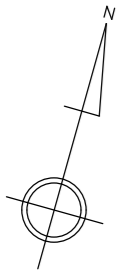

既設 2階平面図

承認	担当	整理番号 H21-076	作成 H22.01	名称	図面NO
		縮尺 A1 S=1/100 A3 S=1/200		改修後 2階平面図 主体工事	A-11