


1F平面図 S=1:100

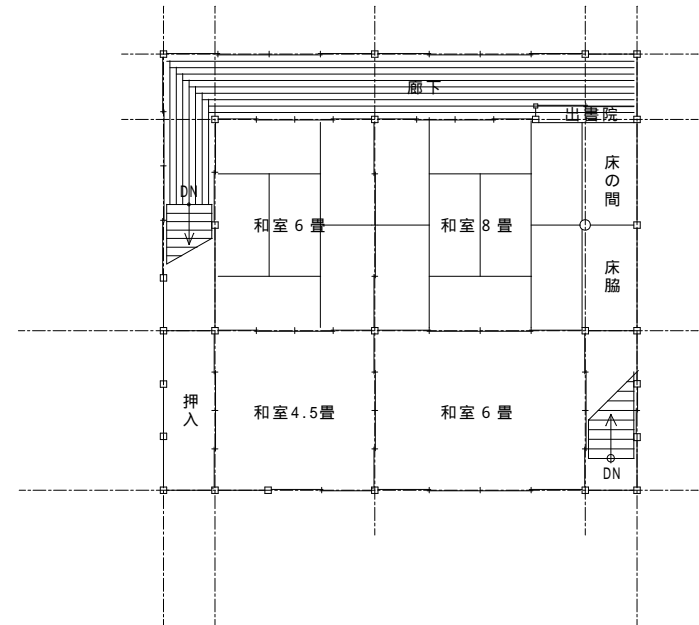

2F平面図 S=1:100

竹田市役所財政課
市有財産経営管理室

課長	課長補佐	係長	担当	物件名	作成年月日
				R2 辻邸	R2.9
				種別 平面図	縮尺 S=1:100