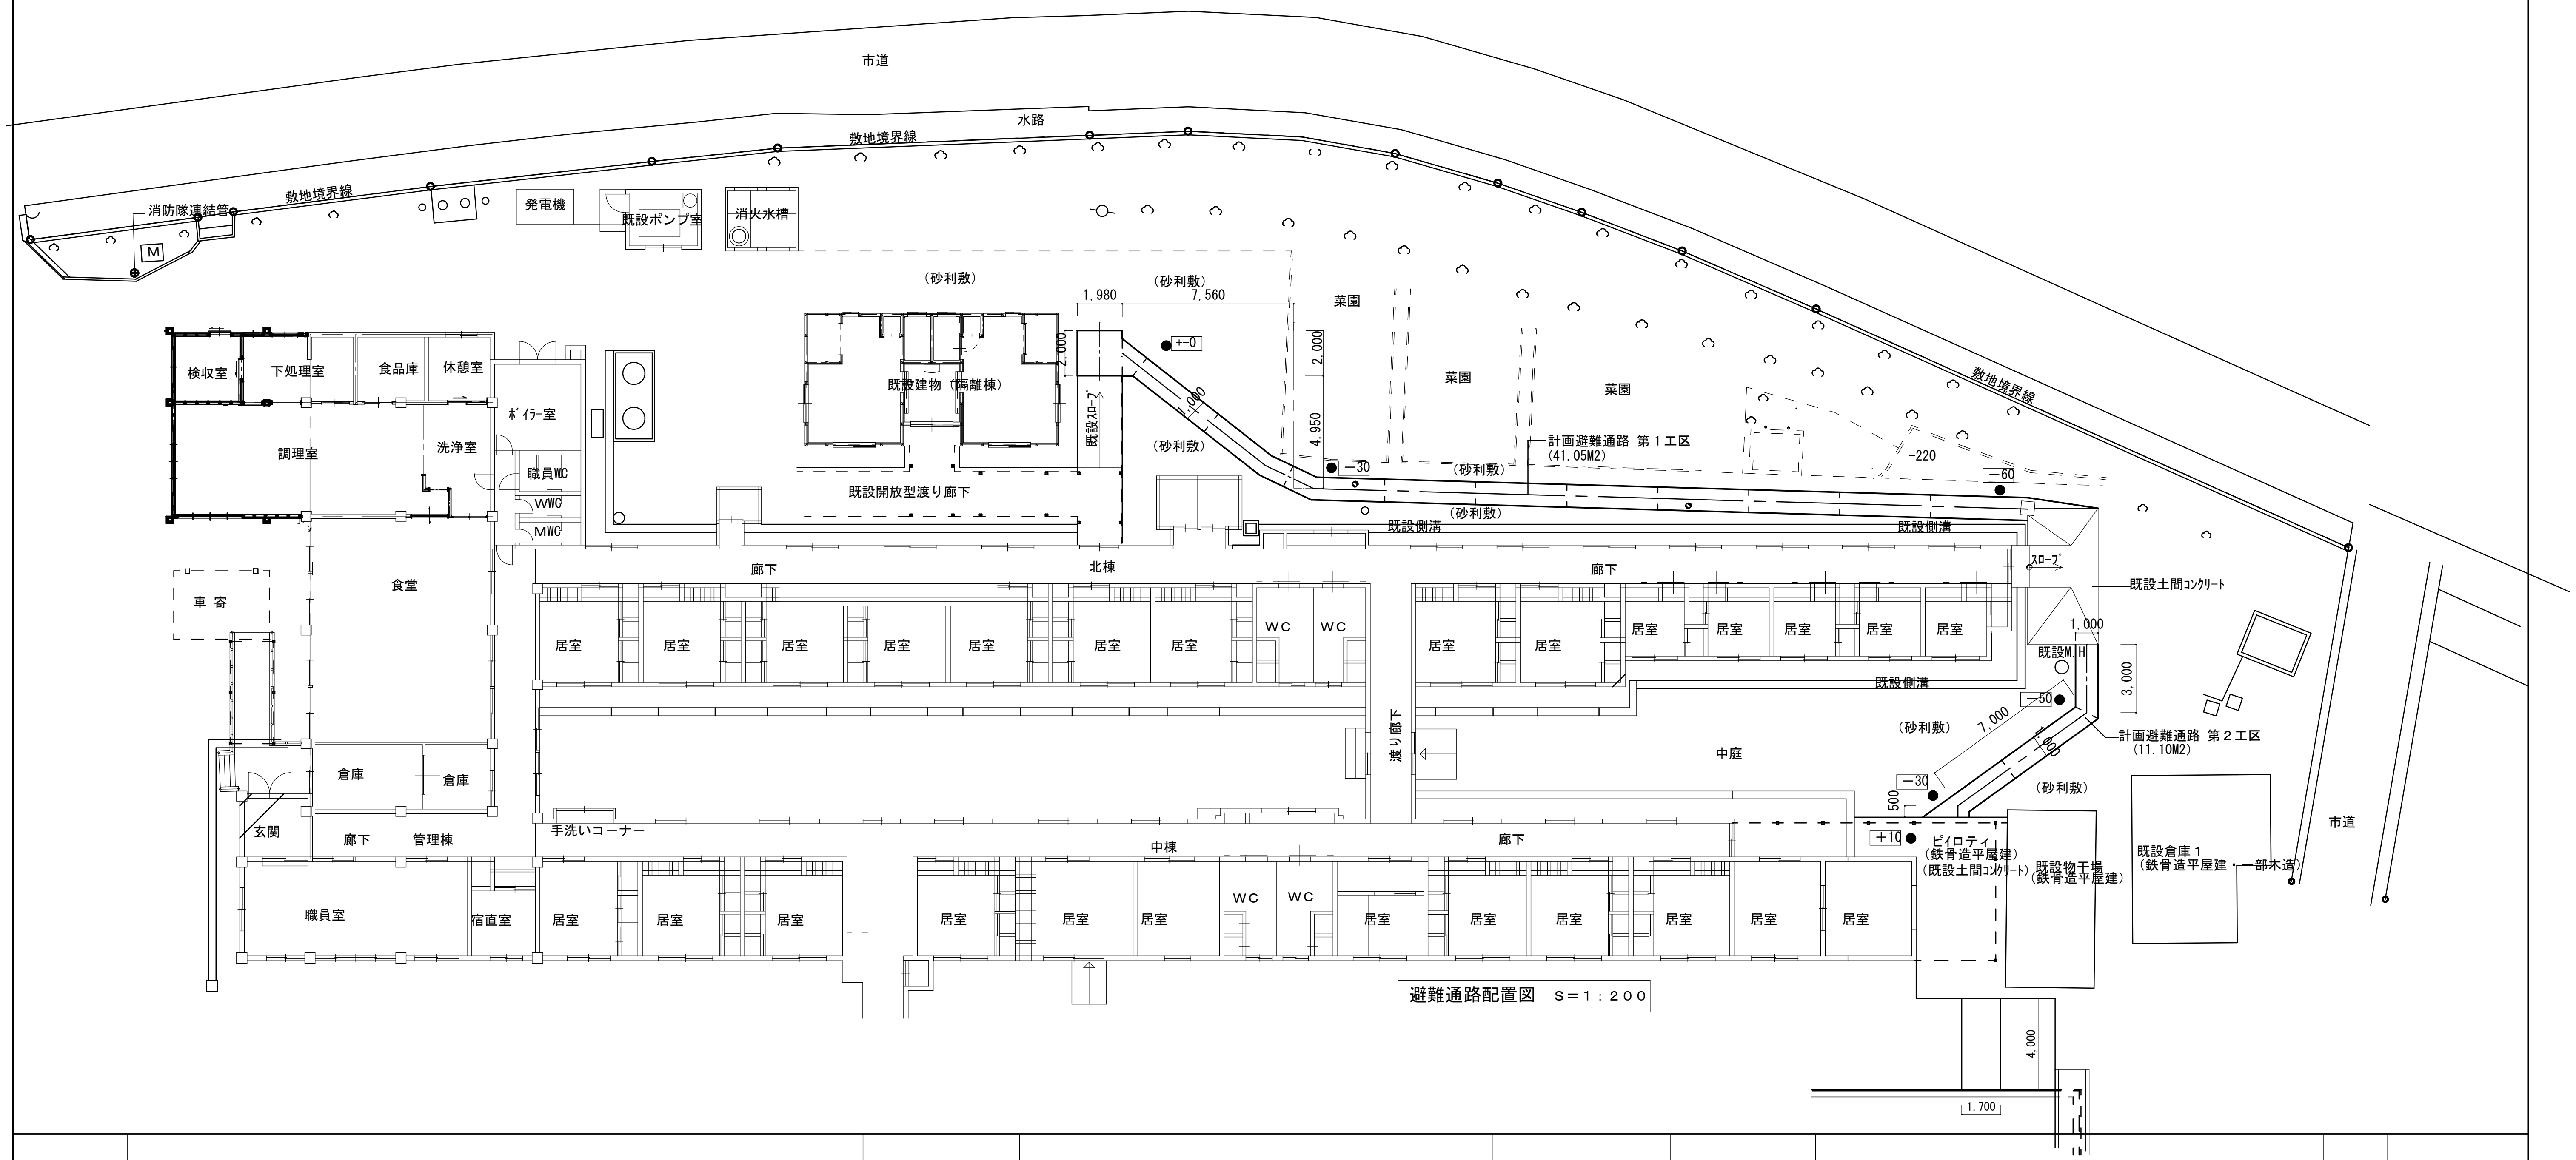
市道
水路
敷地境界線
敷地境界線
敷地境界線
消防隊連結管
M
発電機
既設ポンプ室
消火水槽
（砂利敷）
（砂利敷）
1,980
7,560
2,000
±0
1,000
既設建物（隔離棟）
既設スロープ
（砂利敷）
既設開放型渡り廊下
菜園
菜園
菜園
2,000
4,950
−30
（砂利敷）
計画避難通路 第１工区
（41.05M2）
−220
−60
（砂利敷）
既設側溝
既設側溝
検収室
下処理室
食品庫
休憩室
ﾎﾞｲﾗｰ室
調理室
洗浄室
職員WC
WWC
MWC
車 寄
食堂
廊下
北棟
廊下
スロープ
既設土間コンクリート
居室
居室
居室
居室
居室
居室
居室
WC
WC
居室
居室
居室
居室
居室
居室
居室
1,000
既設M.H
3,000
既設側溝
−50
7,000
1,000
（砂利敷）
計画避難通路 第２工区
（11.10M2）
渡り廊下
中庭
−30
500
（砂利敷）
倉庫
倉庫
玄関
廊下
管理棟
手洗いコーナー
中棟
廊下
＋10
ピロティ
（鉄骨造平屋建）
（既設土間コンクリート）
既設物干場
（鉄骨造平屋建）
既設倉庫１
（鉄骨造平屋建・一部木造）
市道
職員室
宿直室
居室
居室
居室
居室
居室
居室
WC
WC
居室
居室
居室
居室
居室
居室
居室
4,000
1,700

避難通路配置図　S＝1：200